



Fasade sør

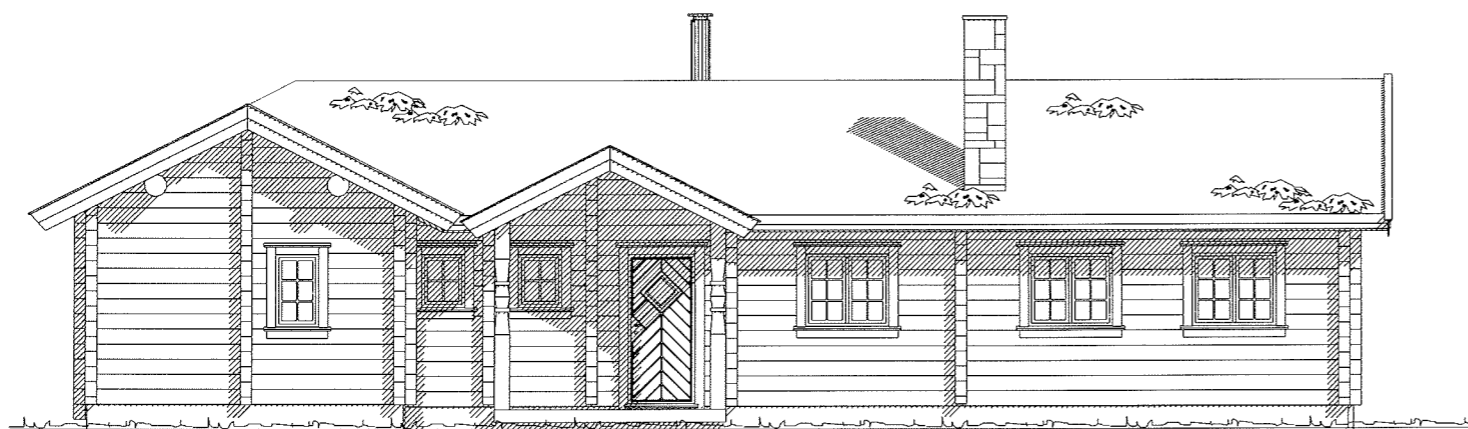

Fasade øst




Fasade nord

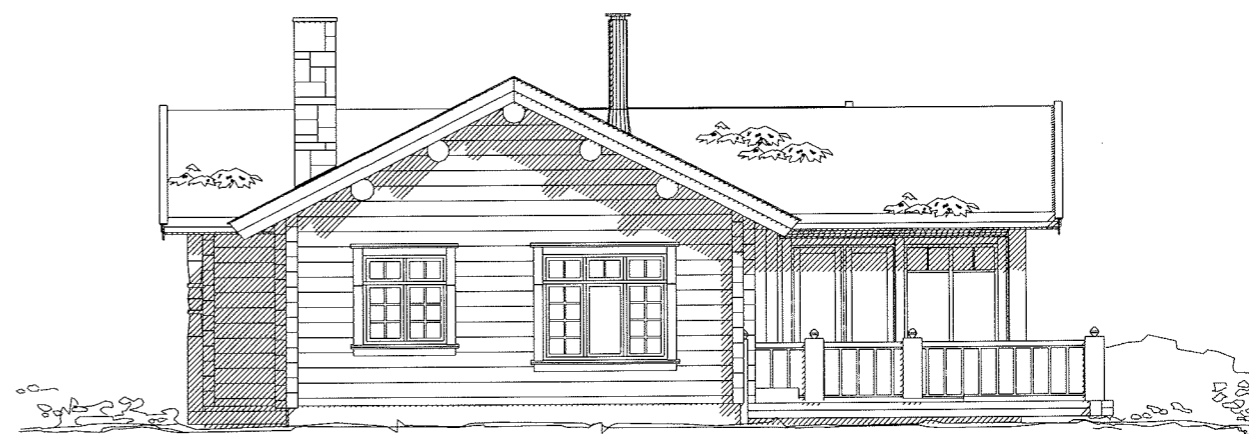


Fasade vest

**Teambygg**  
**OPPDAL-AS**

© Tegningen er beskyttet i.h.t. lov om opphavsrett.

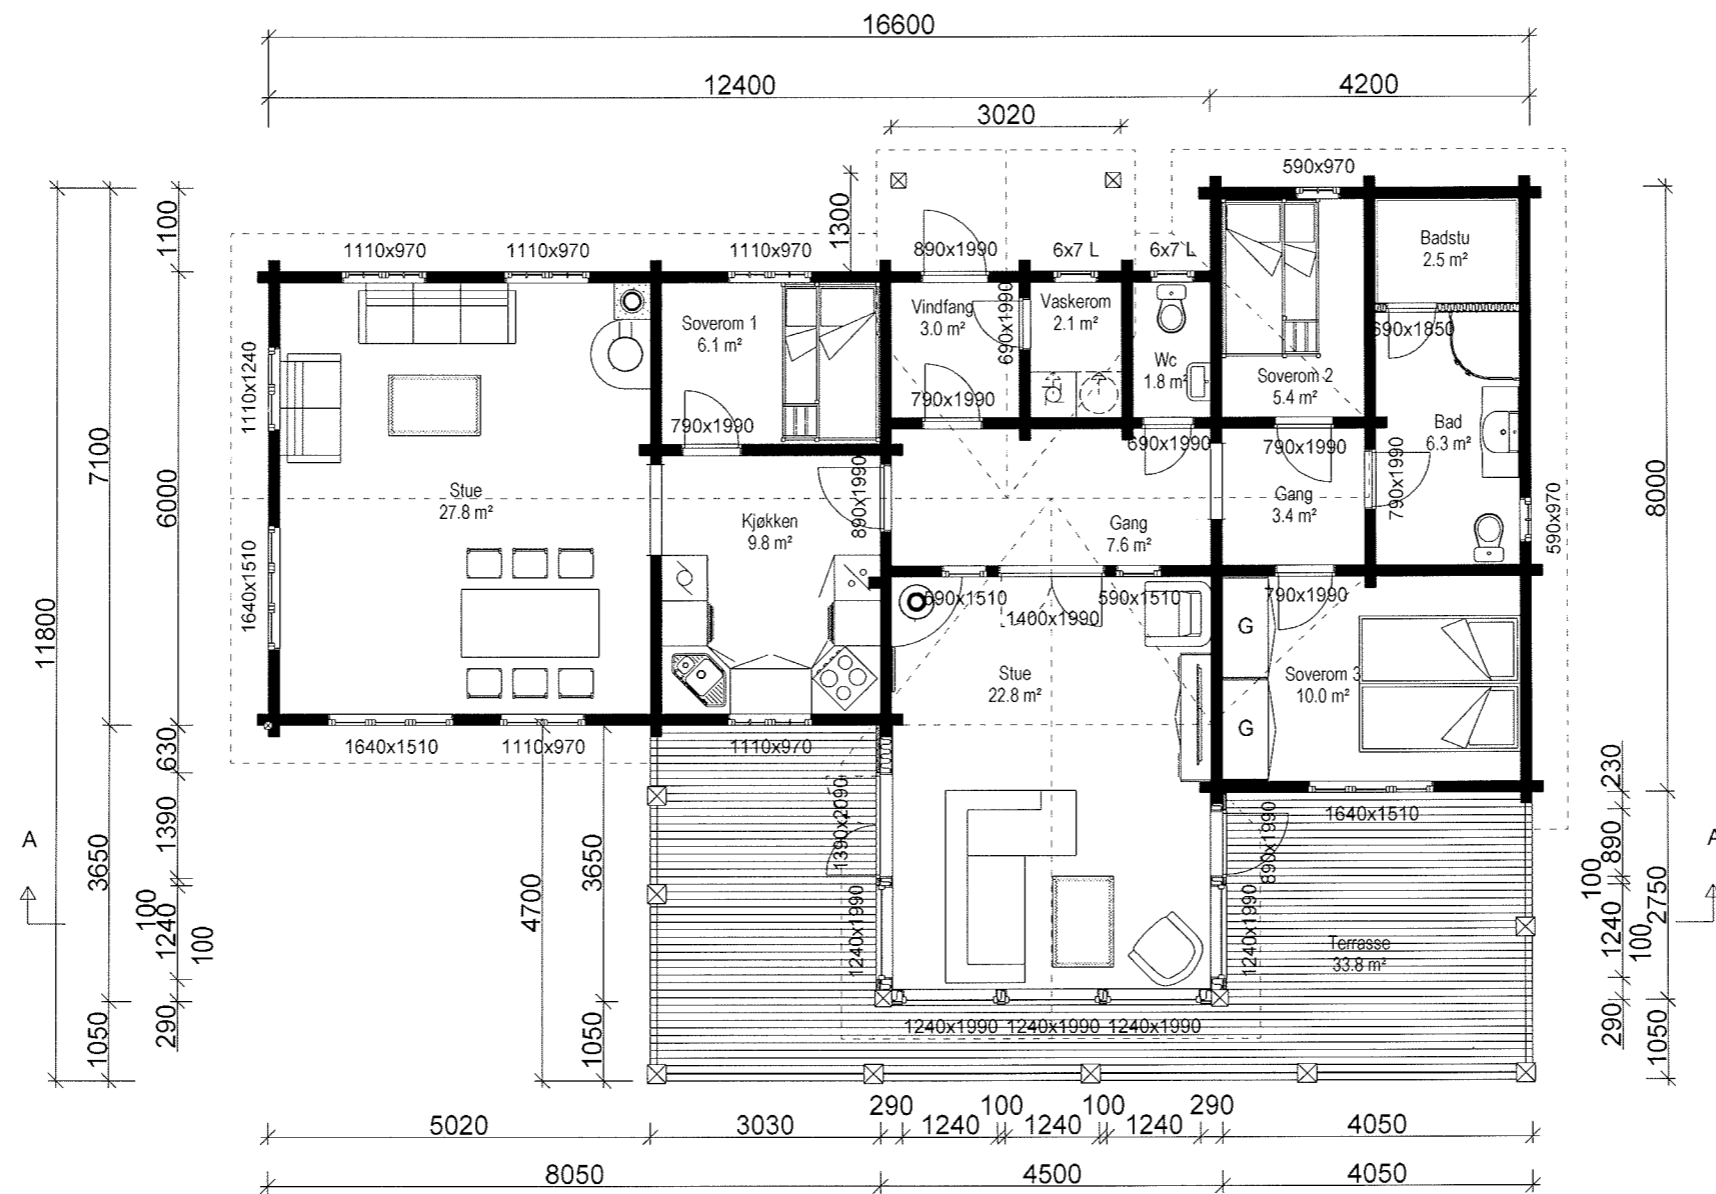

	BYA	BRA
Eksisterende	100m <sup>2</sup>	92m <sup>2</sup>
Ny	29m <sup>2</sup>	22,8m <sup>2</sup>
<b>Total</b>	<b>129m<sup>2</sup></b>	<b>114,8m<sup>2</sup></b>

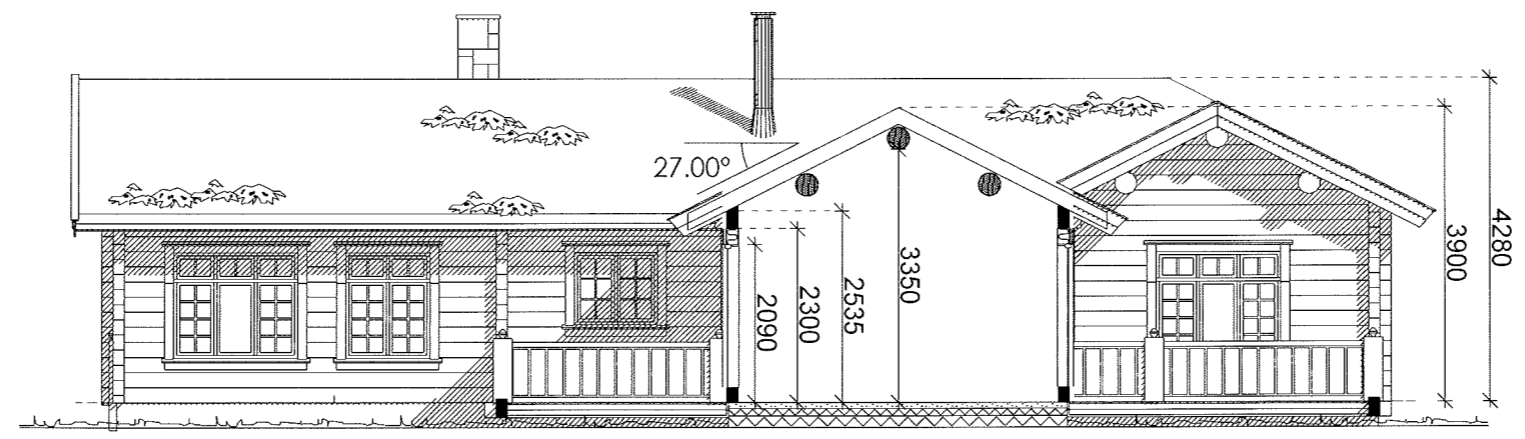

Snitt A-A

DATA DESIGN SYSTEM

**Teambygg**  
**OPPDAL-AS**

© Tegningen er beskyttet i.h.t. lov om opphavsrett.